


Landstraße I, gerumpelt
Verlegemuster L1/3 wilder Verband
14x14x8 cm und 21x14x8 cm
M = 1:20

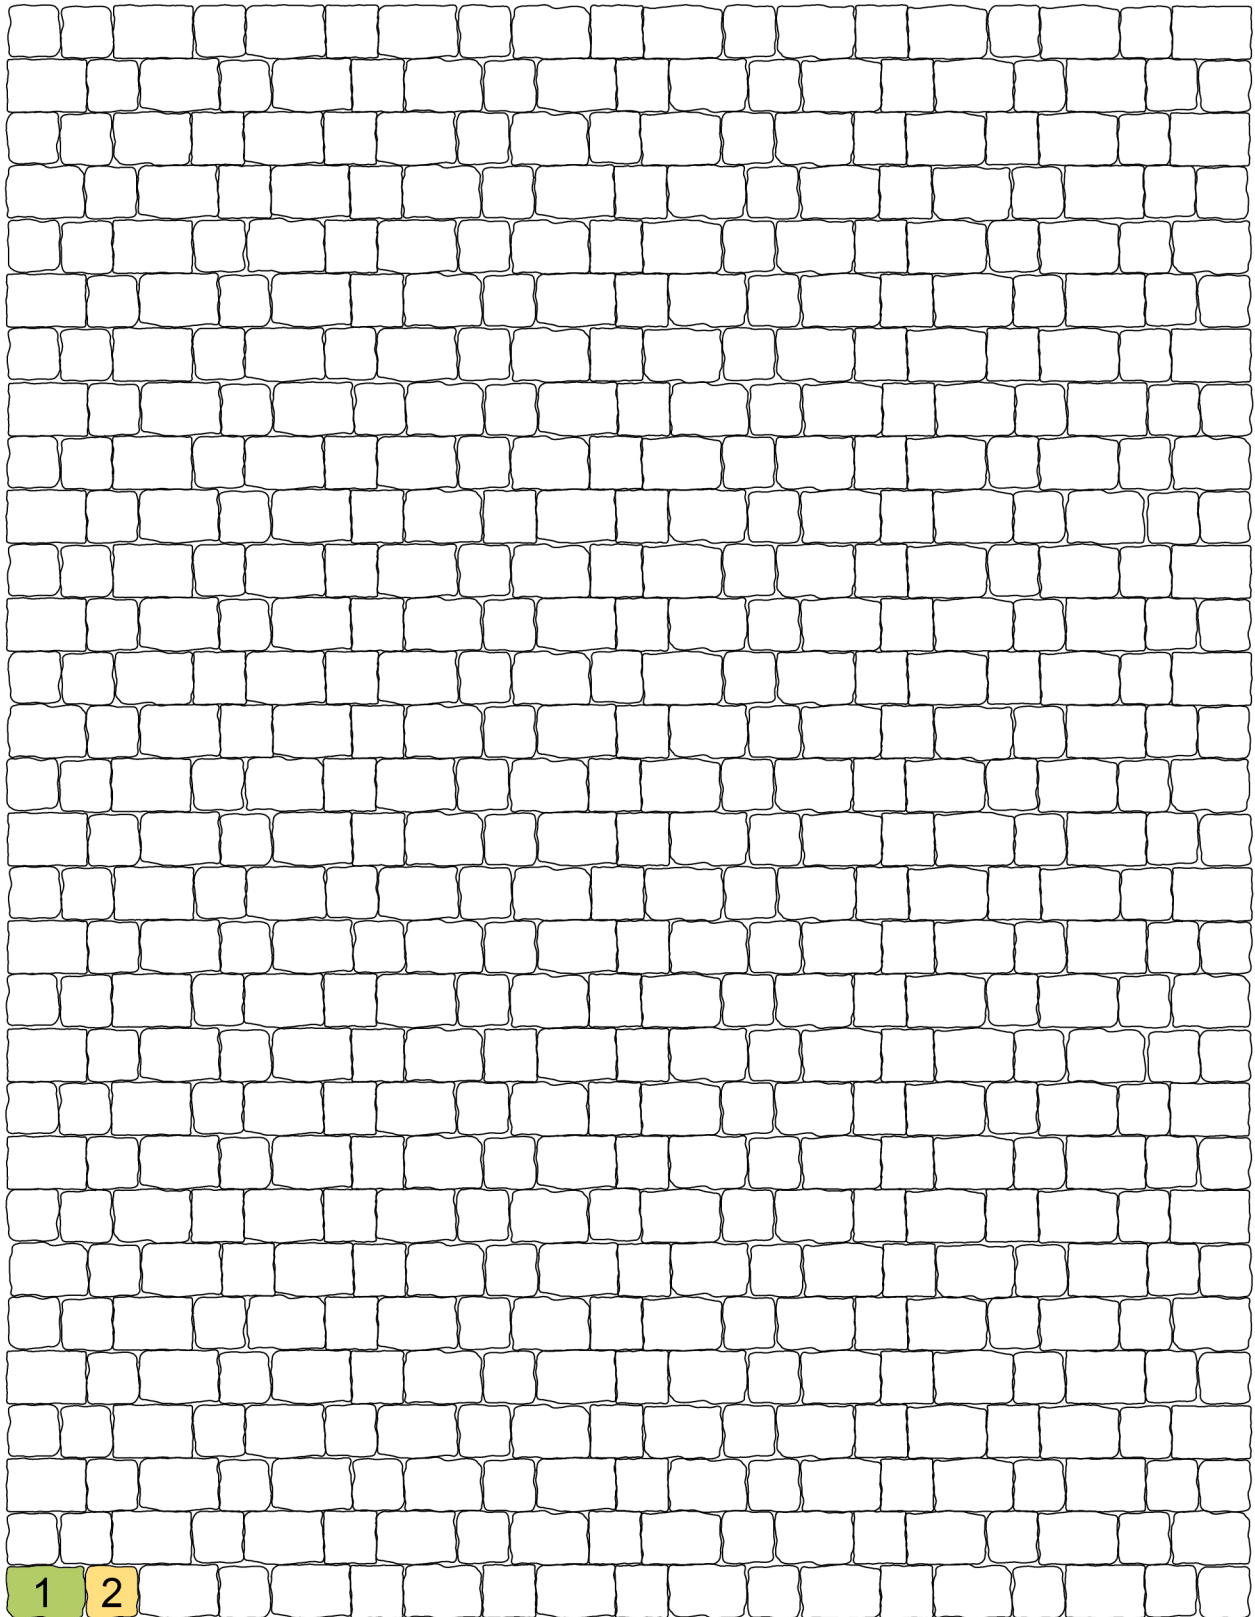

1 21x14x8 cm

2 14x14x8 cm

Bedarf pro qm:

20 Stück 21x14

20 Stück 14x14