Café

Verlegemuster CA1 Kreuzverband
30x30x5 cm
M = 1:20

Seit 1927
Betonwerke Emsland

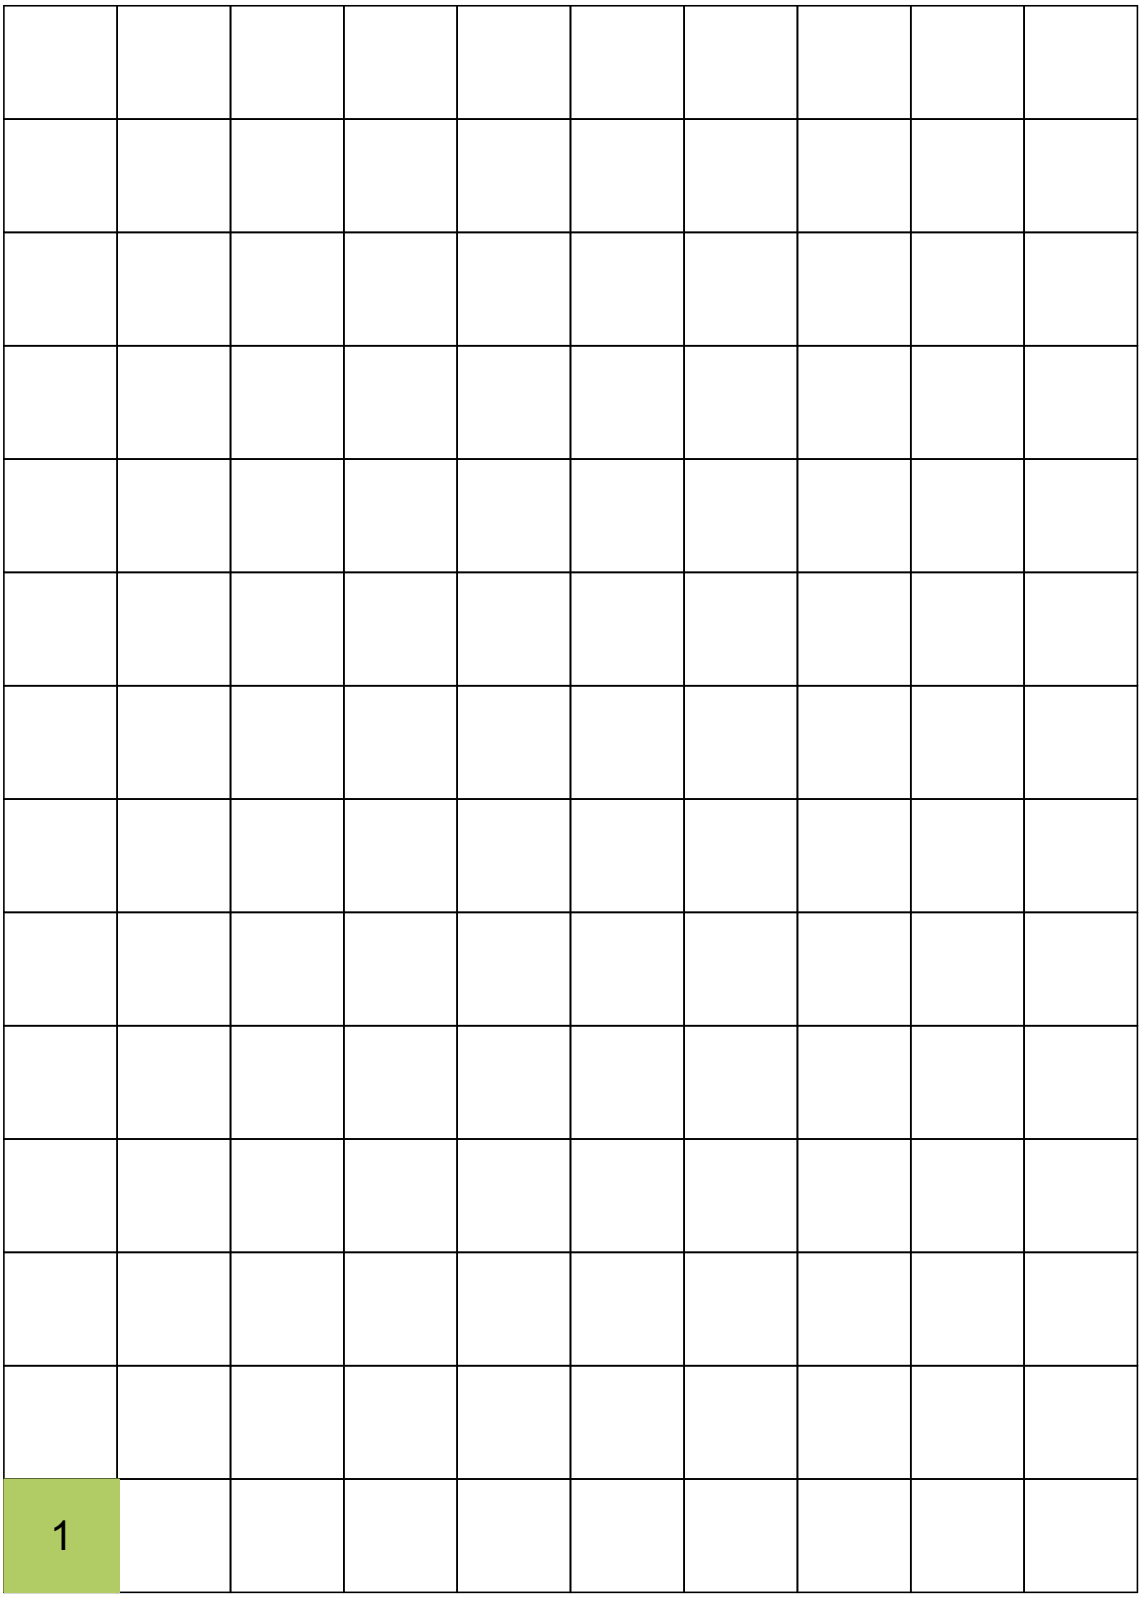

1 30x30x5 cm