Café

Verlegemuster CA2 Halbverband
30x30x5 cm und 30x15x5 cm
M = 1:20

Seit 1927
Betonwerke Emsland

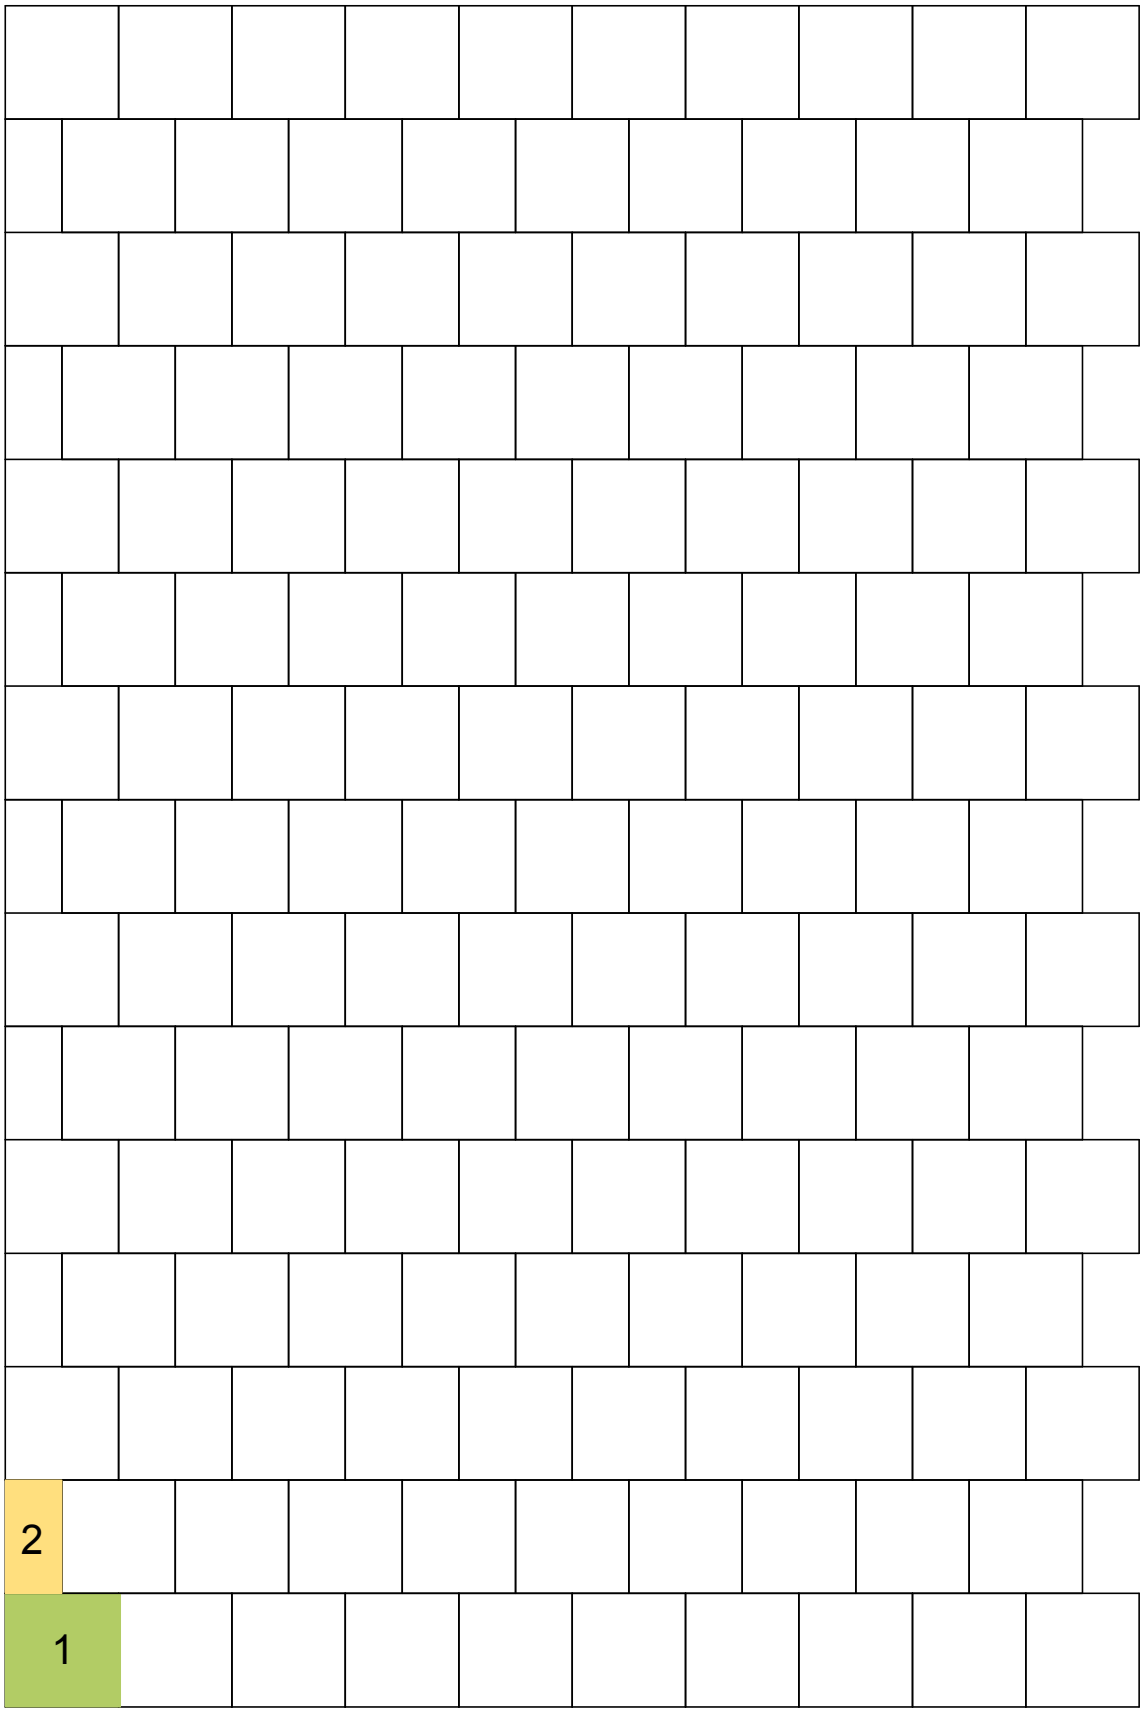

1 30x30x5 cm

2 30x30x5 cm