


# Landstraße II, ungerumpelt

Verlegemuster L2/15 Diagonalverlegung mit Bischofsmützen

14x14x8 cm, 28x28x8 cm u. Bischofsmützen

M = 1:20

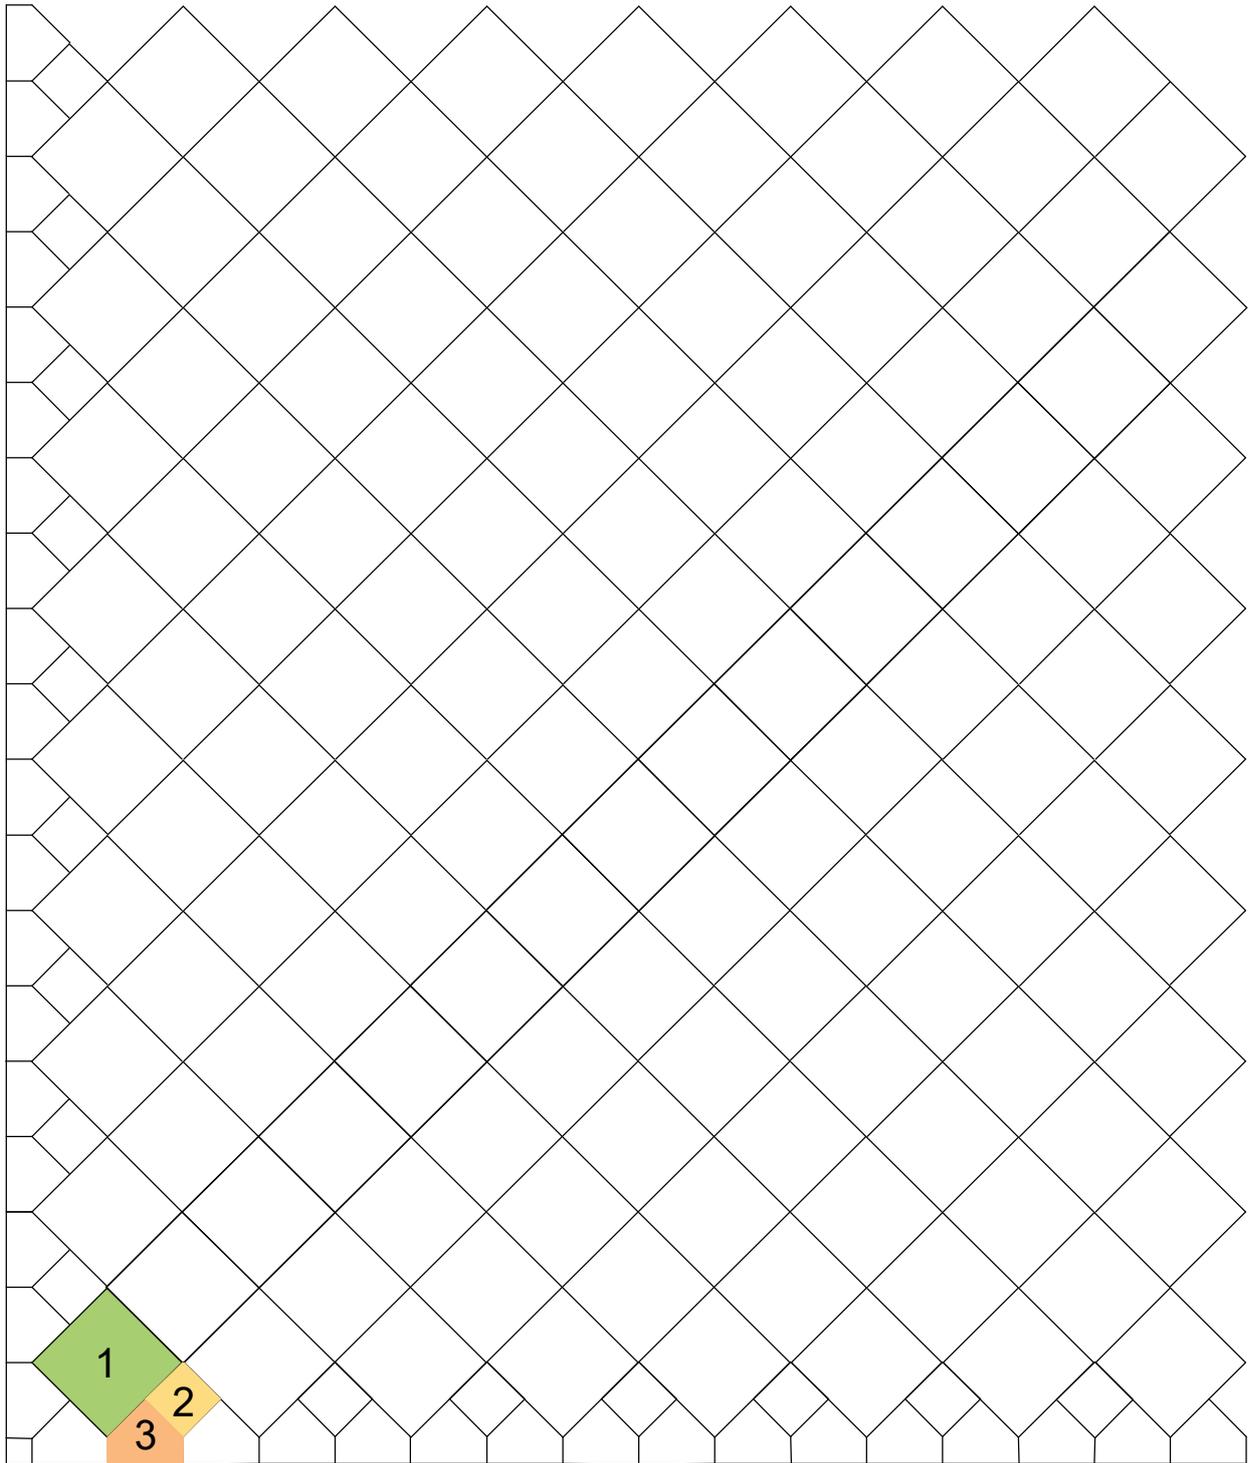

1

28x28x8 cm



2

14x14x8 cm



3

Bischofsmütze

Bedarf pro qm:

ca. 12,7 Stück 28x28

Rand

5 Stück 14x14

5 Stück Bischofsmützen