Metro

Verlegemuster M13 Reihenverband
28x28x8 cm
M = 1:20

Seit 1927
Betonwerke Emsland

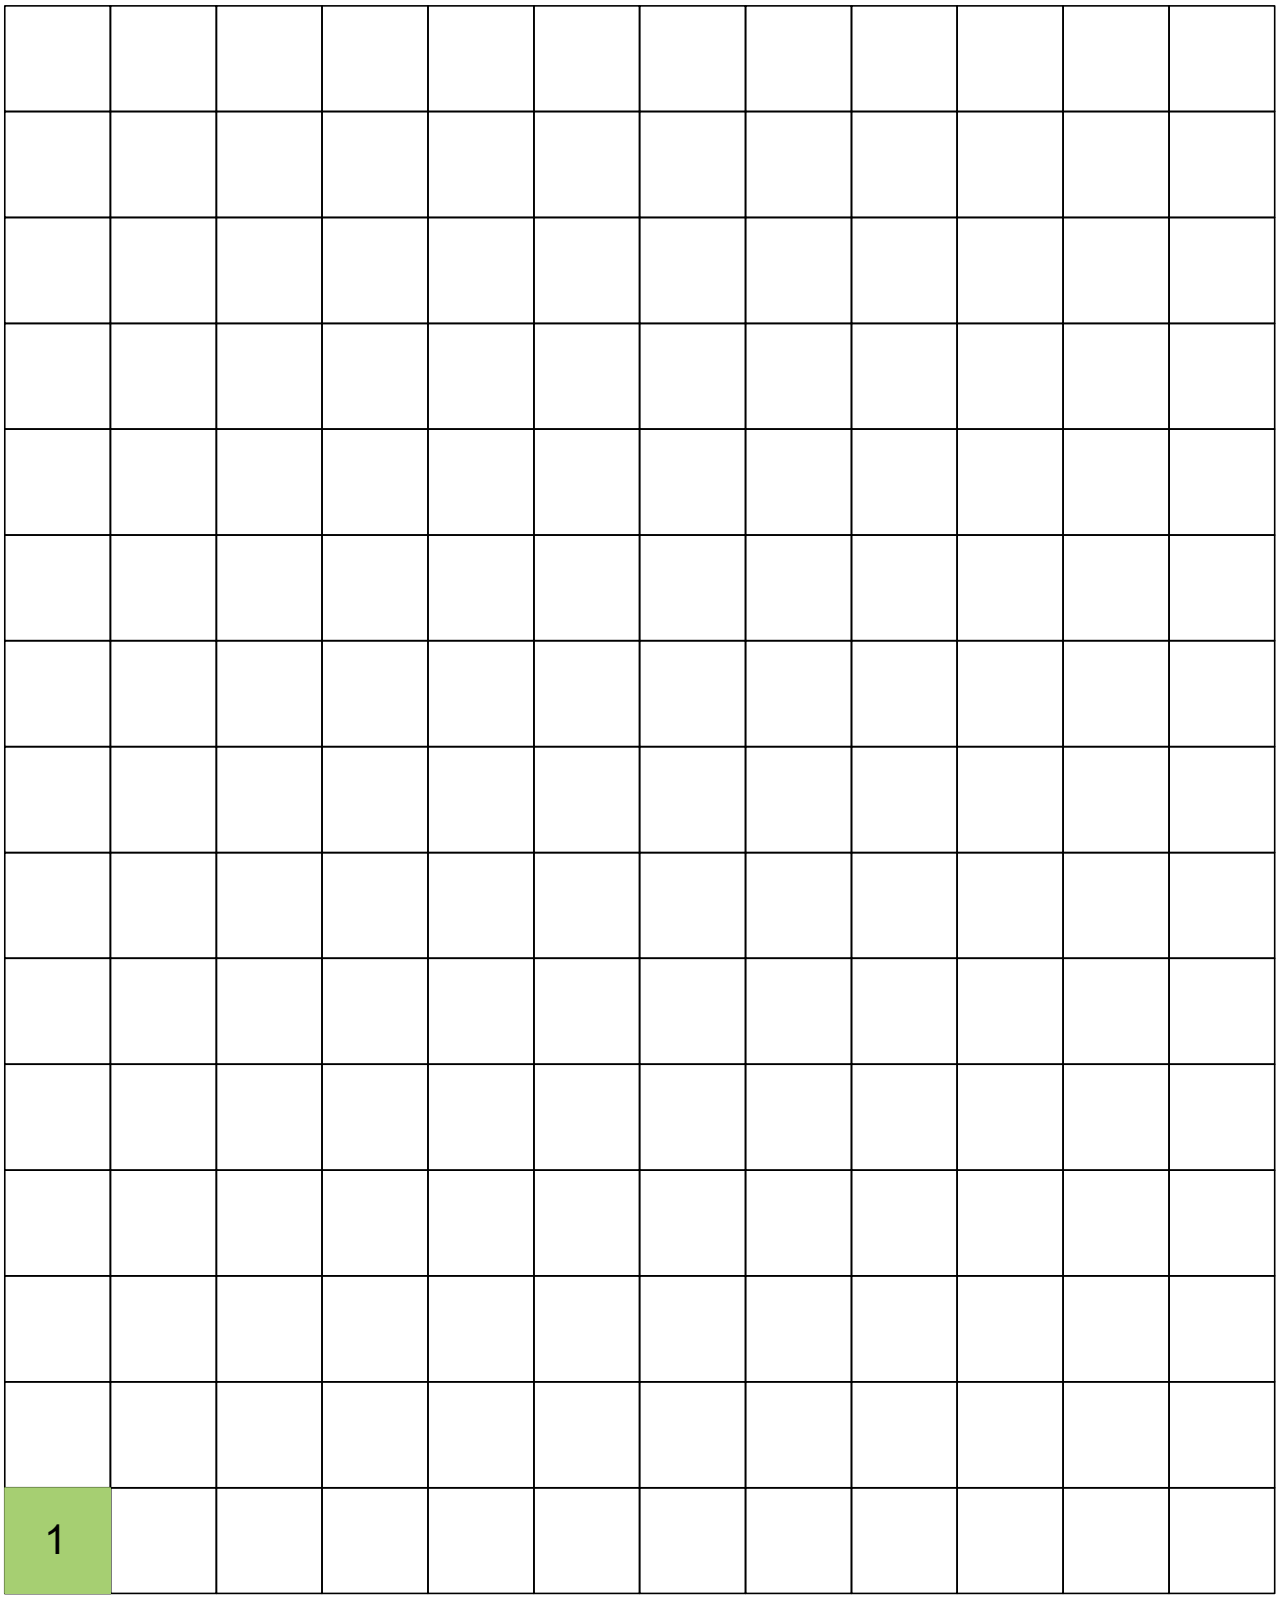

1 28x28x8 cm