

Promenade

Verlegemuster P5 Diagonalverlegung mit Bischofsmützen


14x14x8 cm u. 42x28x8 cm

M = 1:20

Seit 1927



Betonwerke Emsland

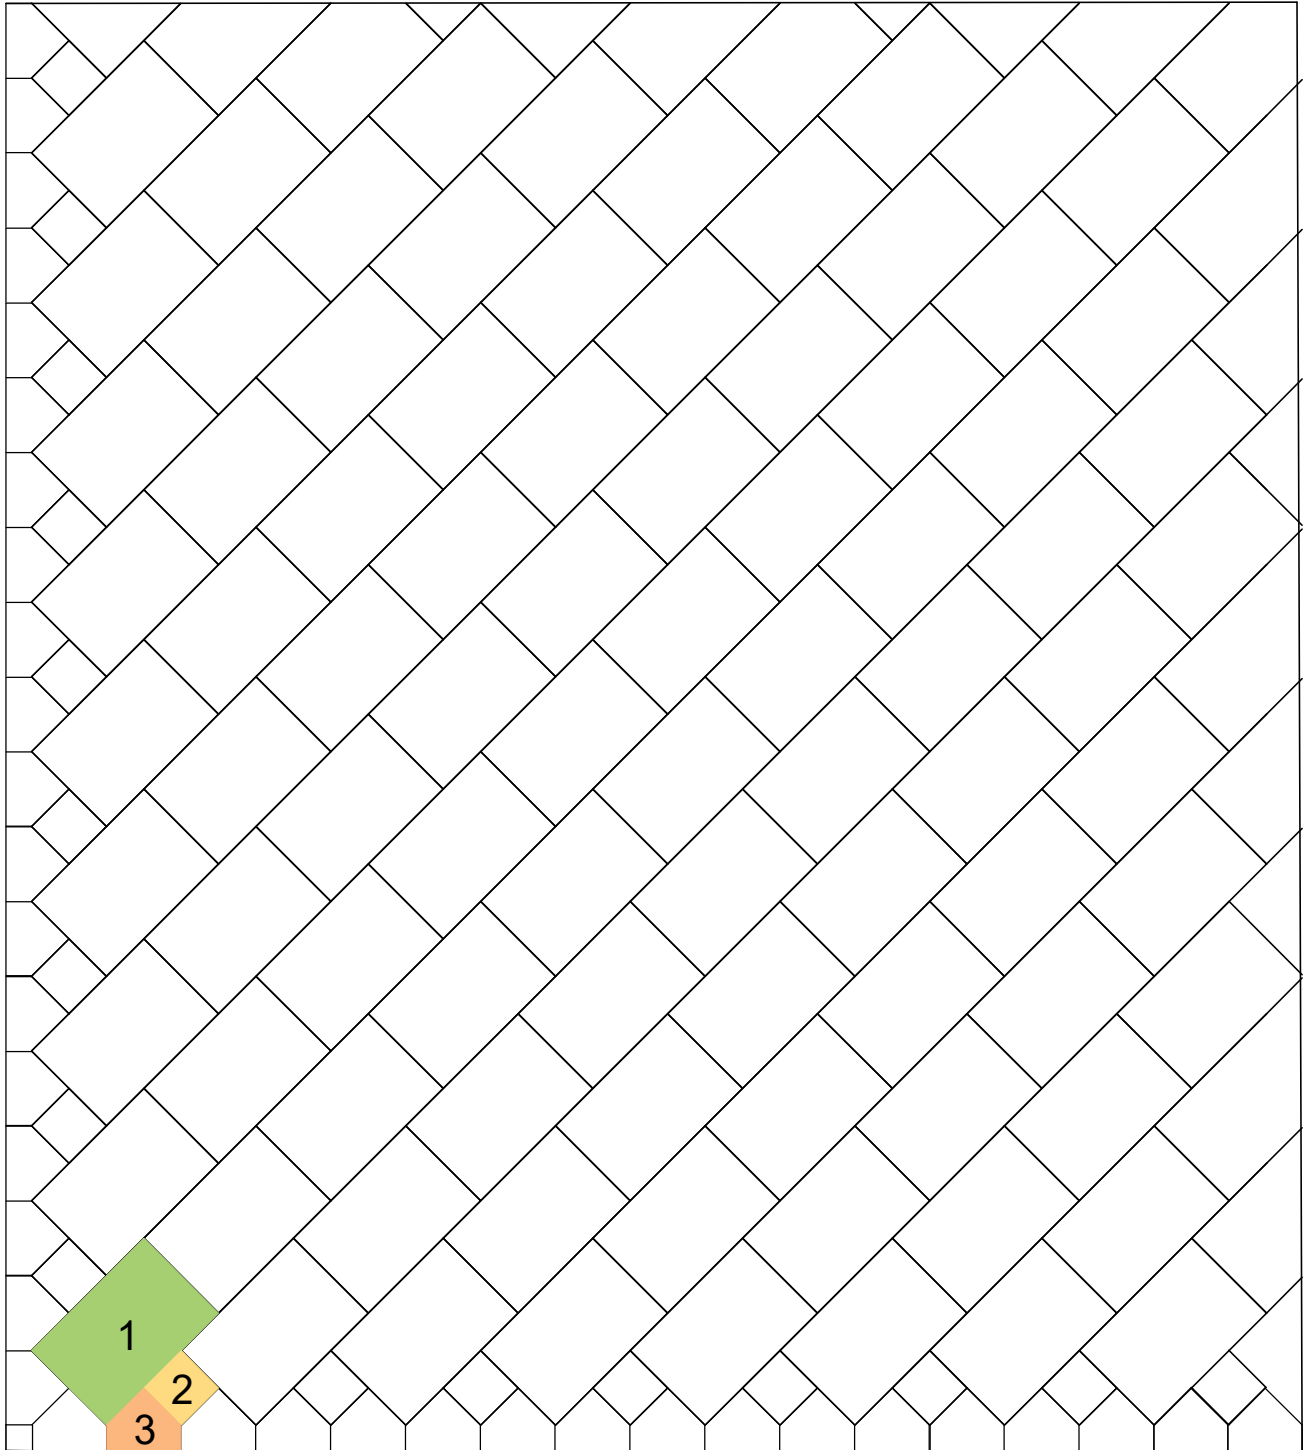

42x28x8 cm



14x14x8 cm



Bischofsmützen