

# Rasengitterstein

Verlegemuster


60x40x10 cm

M = 1:20

Seit 1927



Betonwerke Emsland

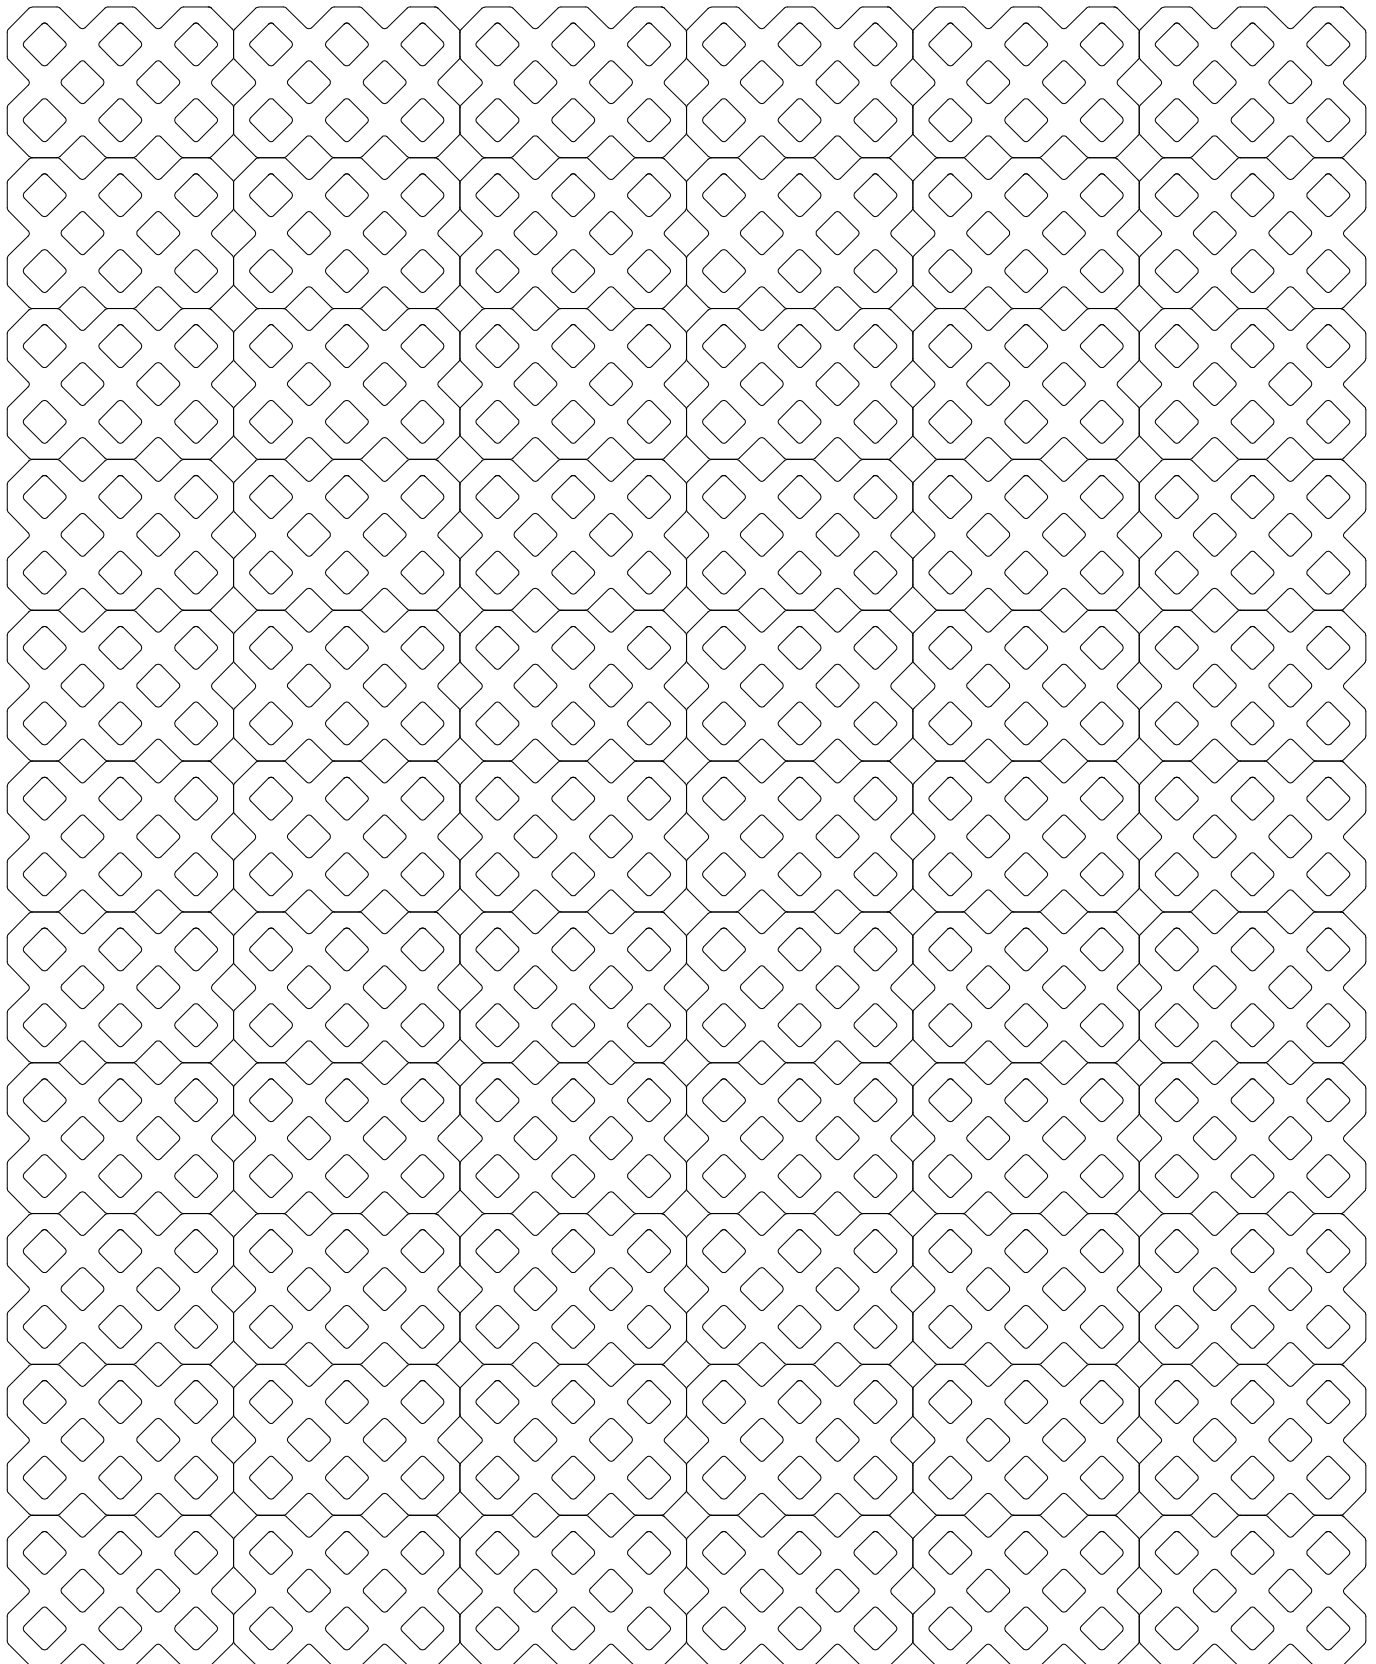

Bedarf pro qm:

4,2 Stück 60x40