

Rasenstein

Verlegemuster RA1


21x14x8 u. 10,5x14x8 cm (Anfänger)

M = 1:20

Seit 1927



Betonwerke Emsland

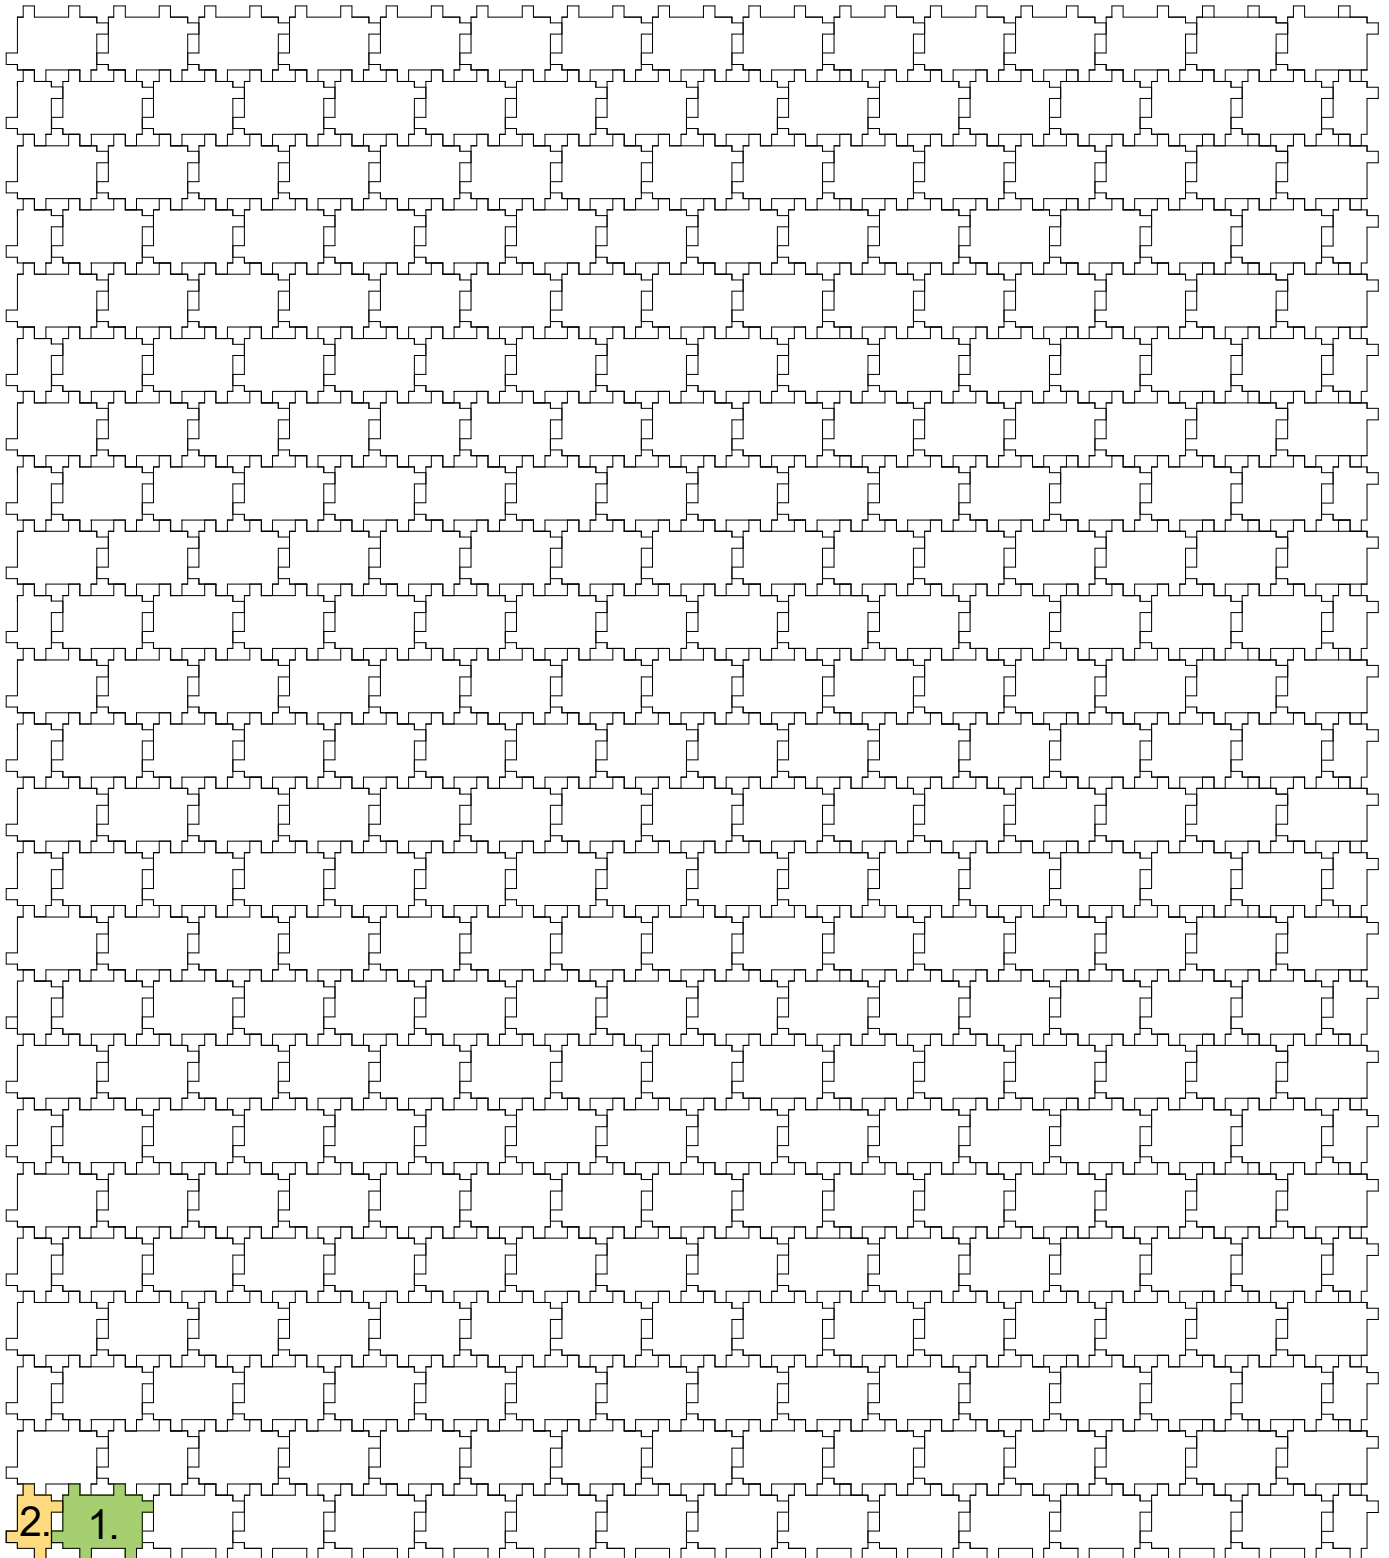

Abmessungen: Rastermaß:

21x14x8 cm

24x17x8 cm



10,5x14x8 cm

12x17x8 cm (Anfänger)