


Stadtstraße

Verlegemuster S03
Ellenbogenverband
24/16/8 cm

Betonwerke Emsland

A.+J. Kwade GmbH & Co. KG
Bismarckstraße 54
48527 Nordhorn

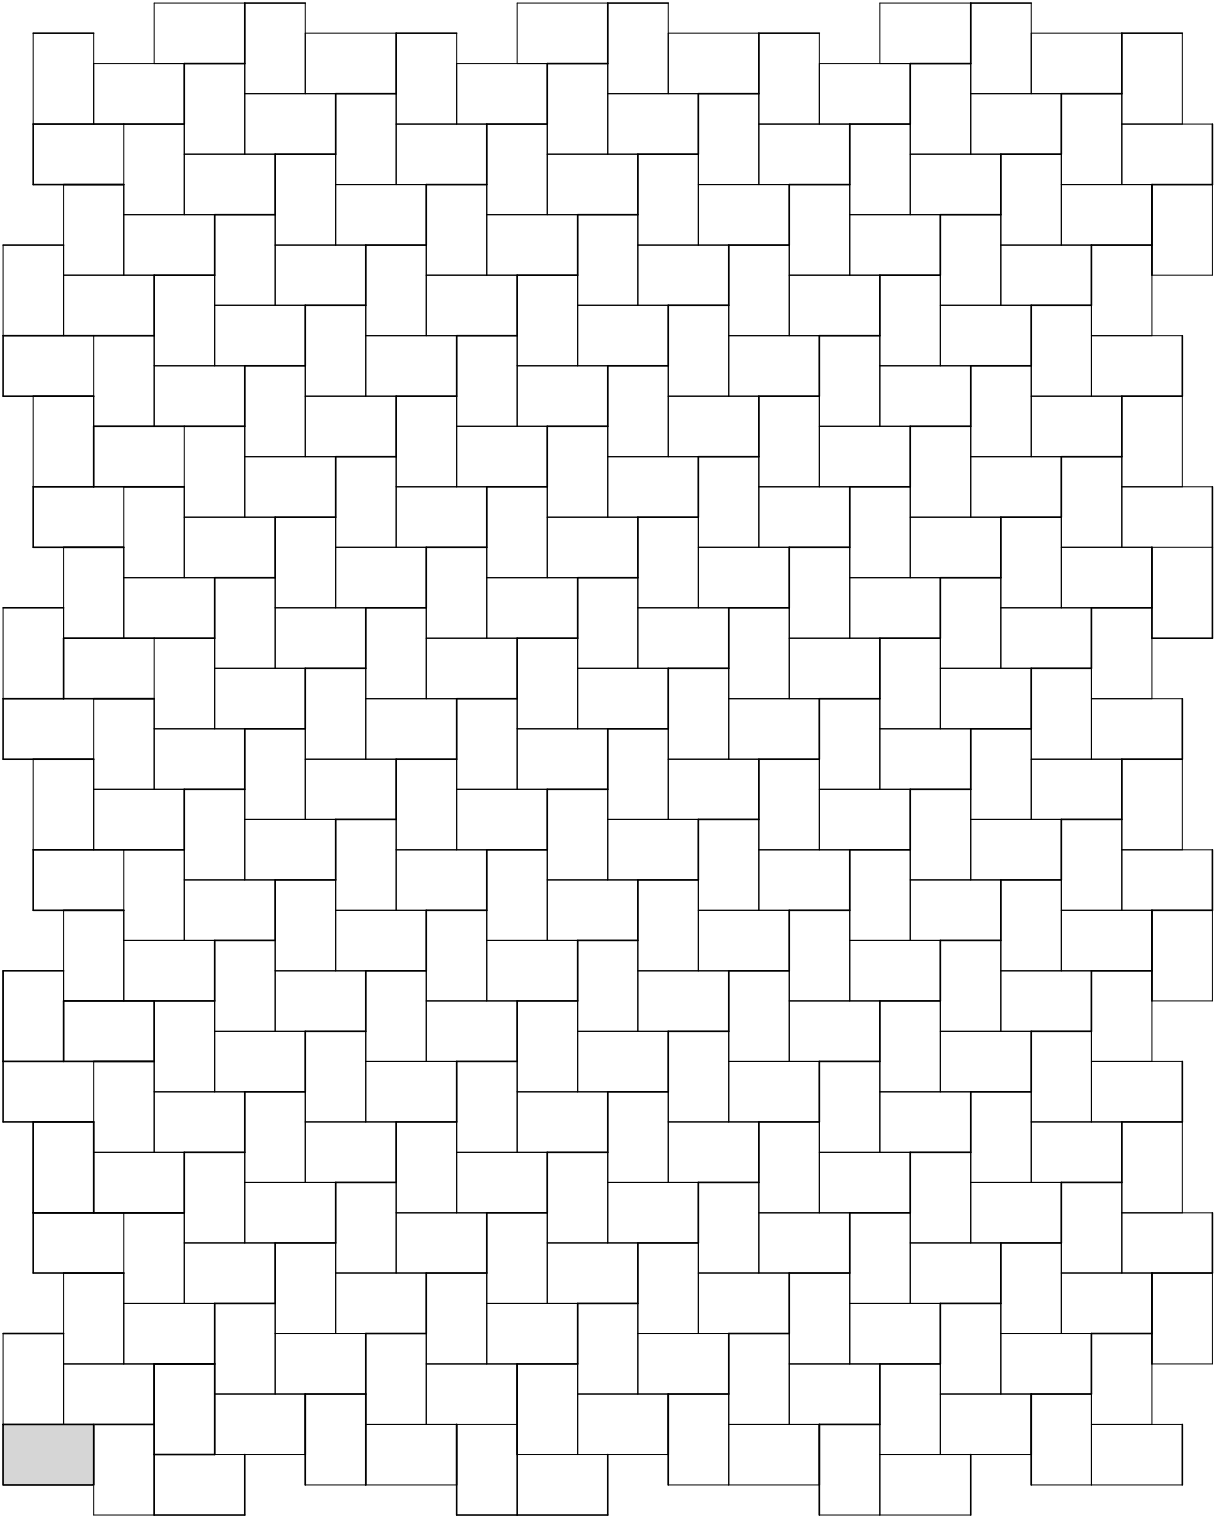

24/16/8 cm