


Metro

Verlegemuster M10 Diagonalverlegung mit Bischofsmützen

28x28x8 cm, 14x14x8 cm u. Bischofsmützen

M = 1:20

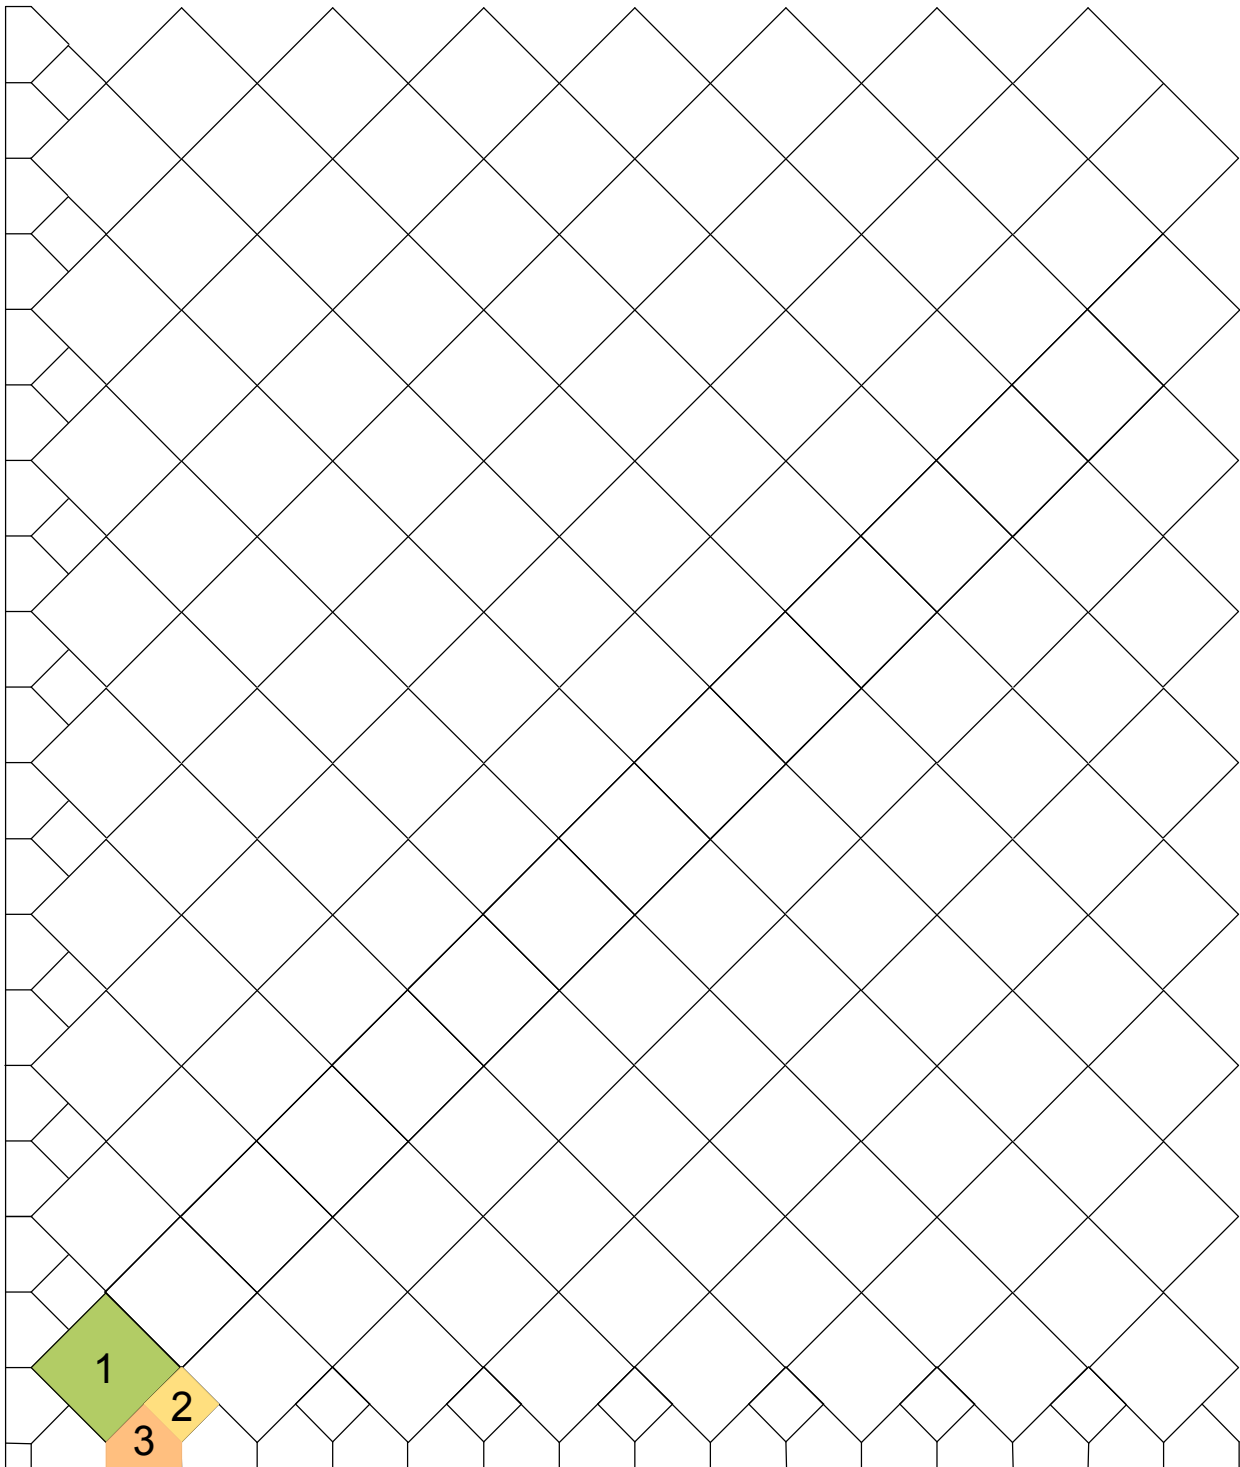

28x28x8 cm



14x14x8 cm



Bischofsmütze

Bedarf pro qm:

ca. 12,7 Stück 28x28

Rand

5 Stück 14x14

5 Stück Bischofsmützen