


# Metro

Verlegemuster M8 wilder Verband

21x14x8 cm und 14x14x8 cm

M = 1:20

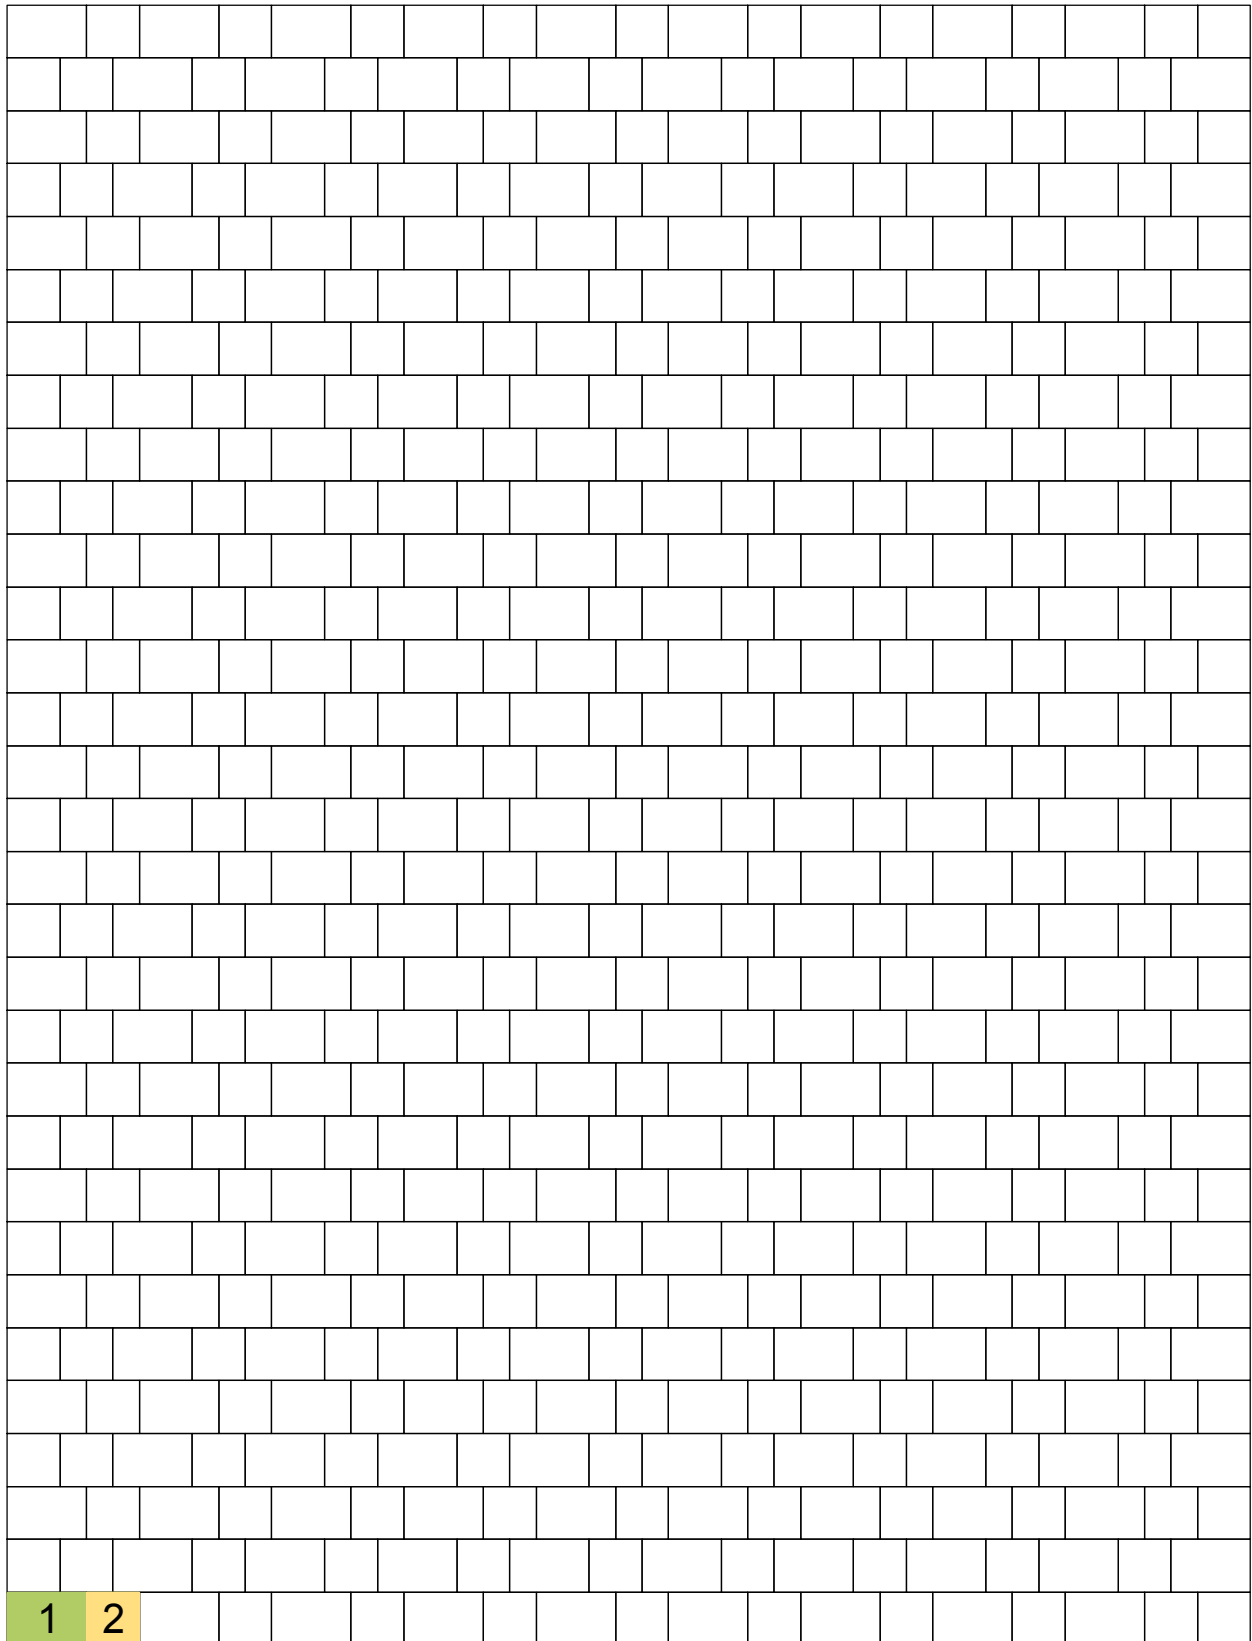

1 21x14x8 cm

2 14x14x8 cm

Bedarf pro qm:

20 Stück 21x14

20 Stück 14x14