


Metro

Verlegemuster M9 Kreuzverbund

21x14x8 cm und 14x14x8 cm

M = 1:20

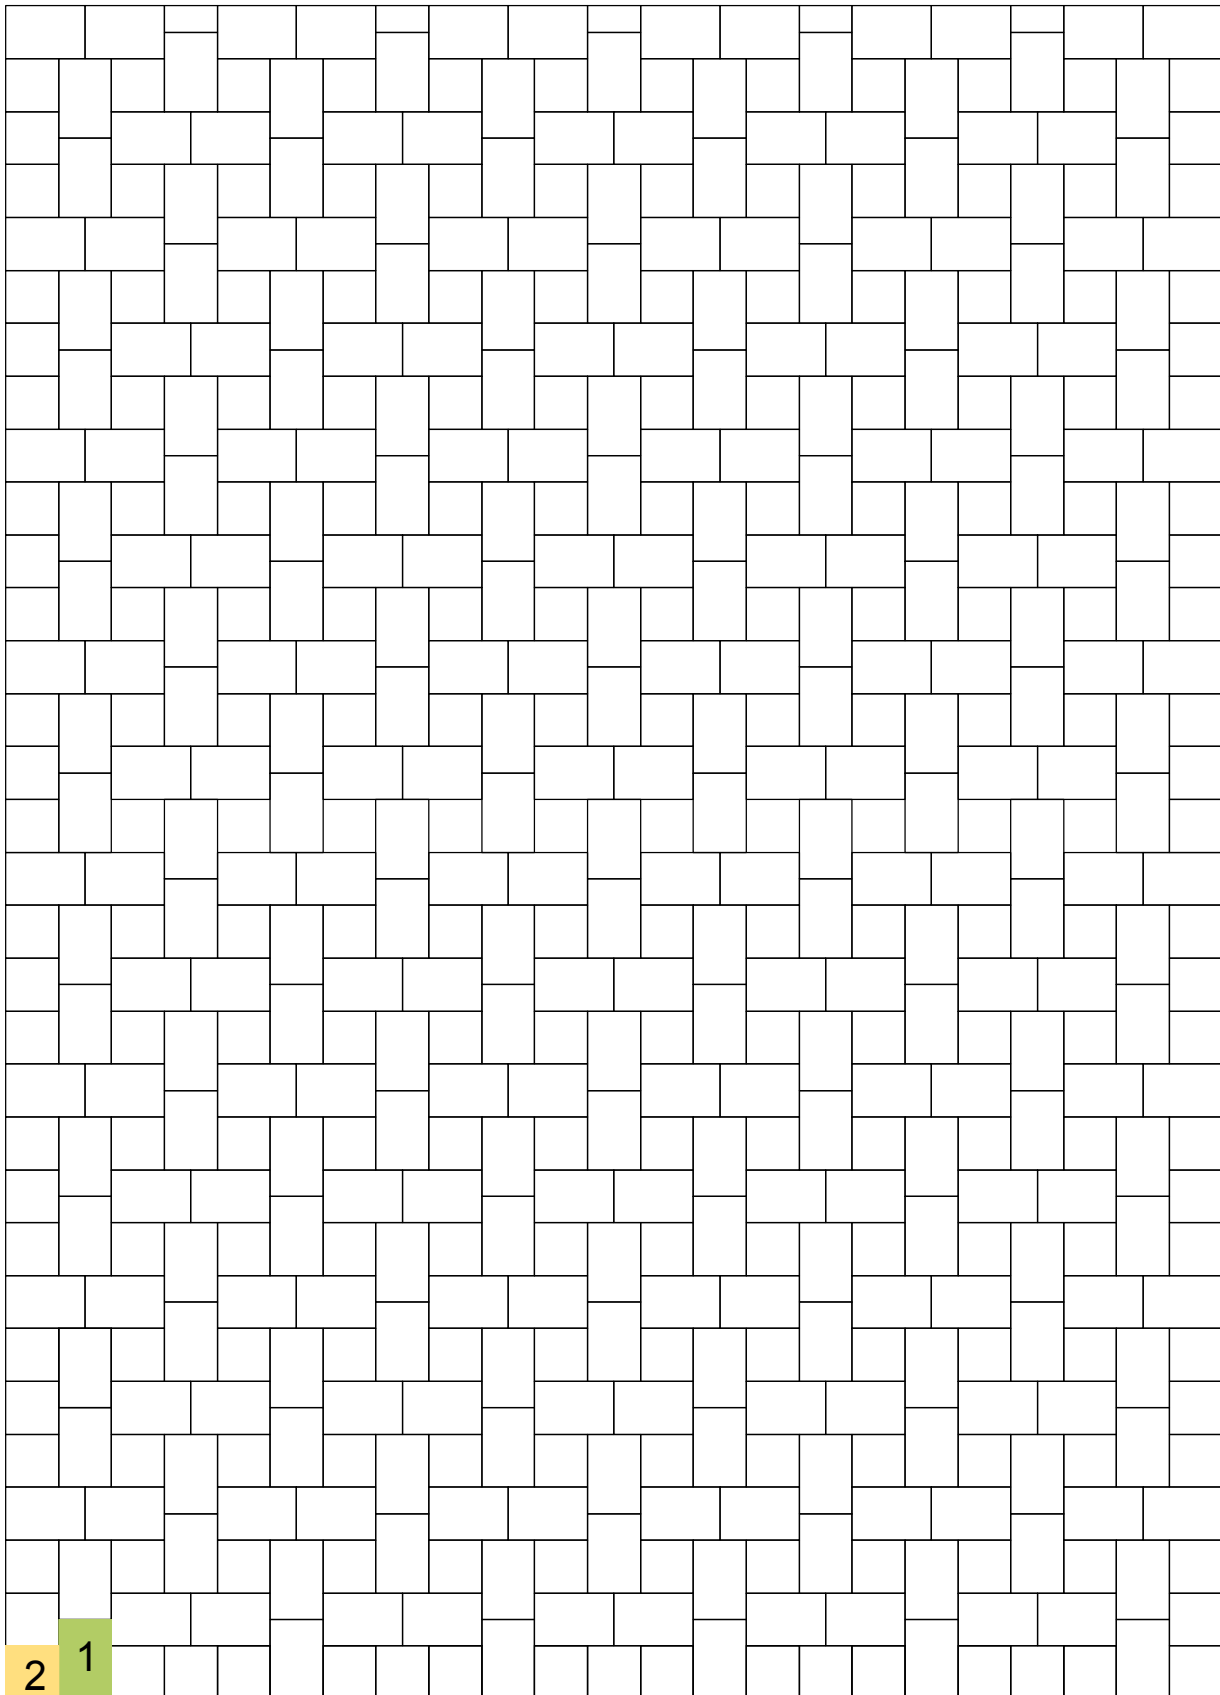

1

21x14x8 cm

2

14x14x8 cm

Bedarf pro qm:

25 Stück 21x14

13 Stück 14x14