


**Stadtstraße**

Verlegemuster S06  
Drittelverband  
32x16x8 cm

**Betonwerke Emsland**

A.+J. Kwade GmbH & Co. KG  
Bismarckstraße 54  
48527 Nordhorn

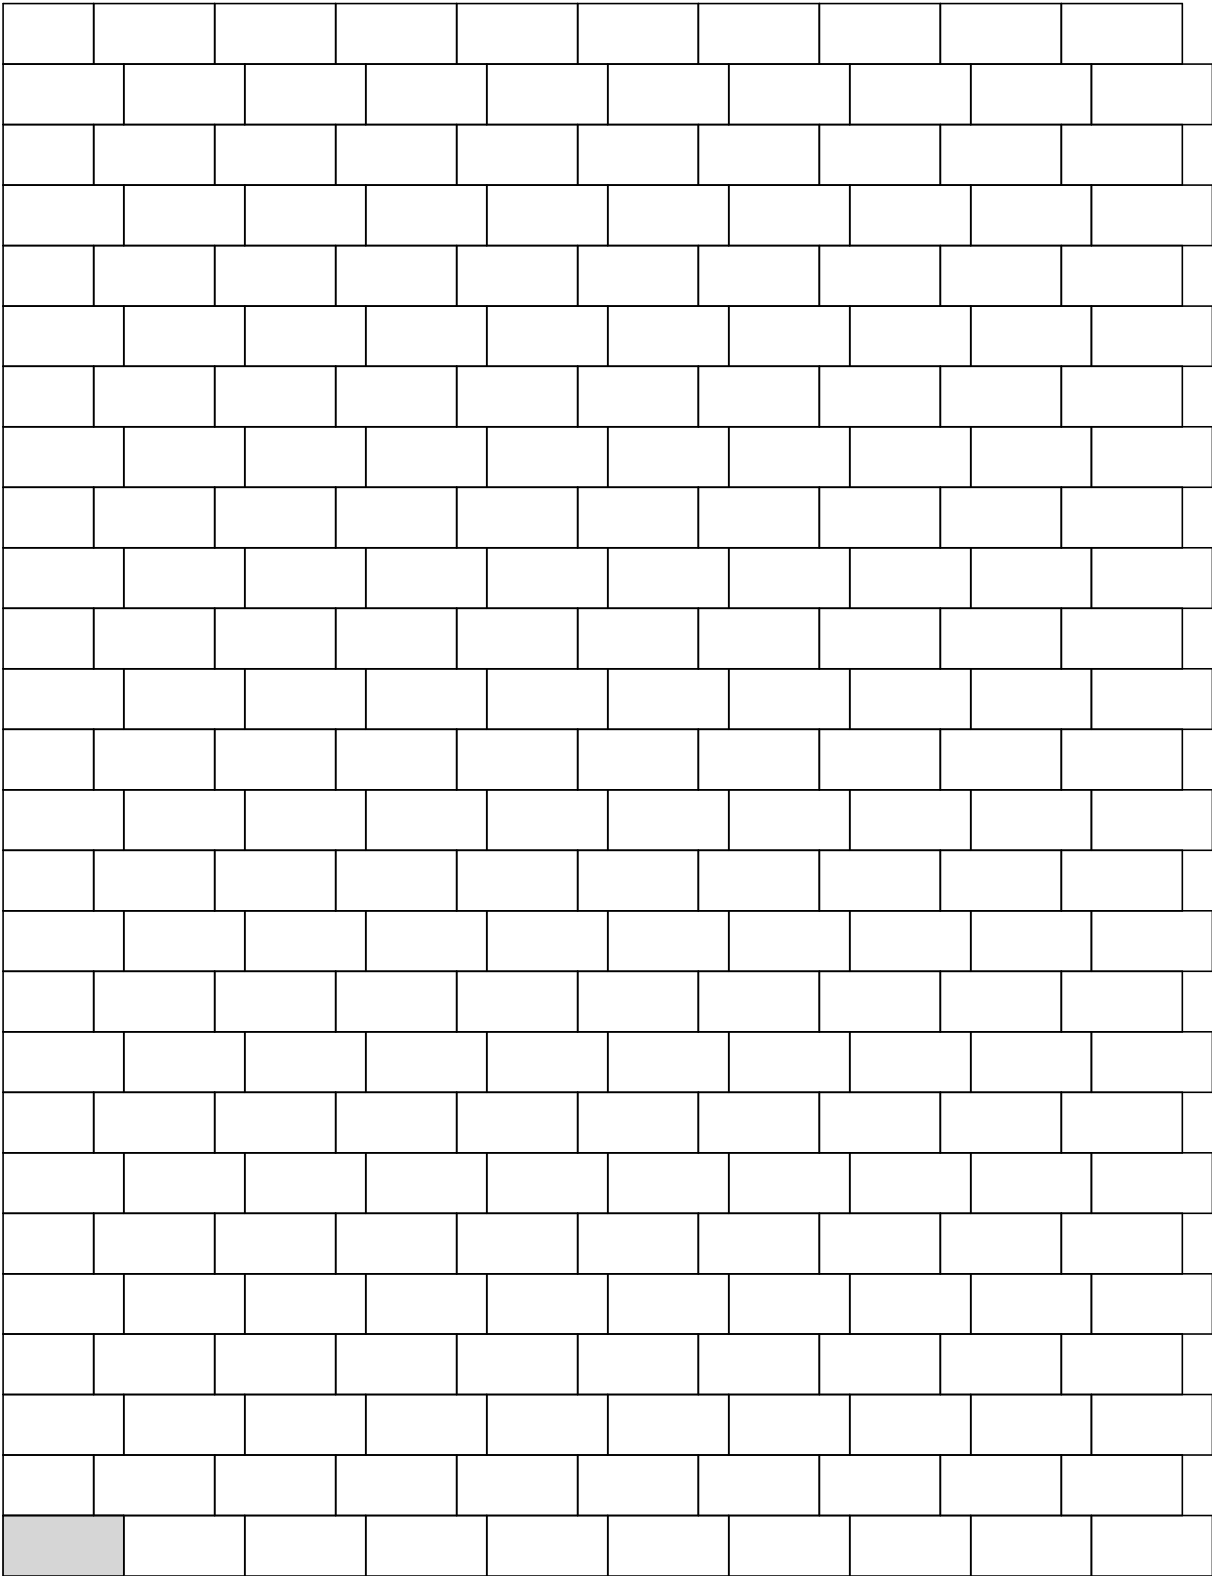

 32x16x8 cm