


# Stadtstraße

Verlegemuster S07  
32/16 cm und 24/16 cm

# Betonwerke Emsland

A.+J. Kwade GmbH & Co. KG  
Bismarckstraße 54  
48527 Nordhorn

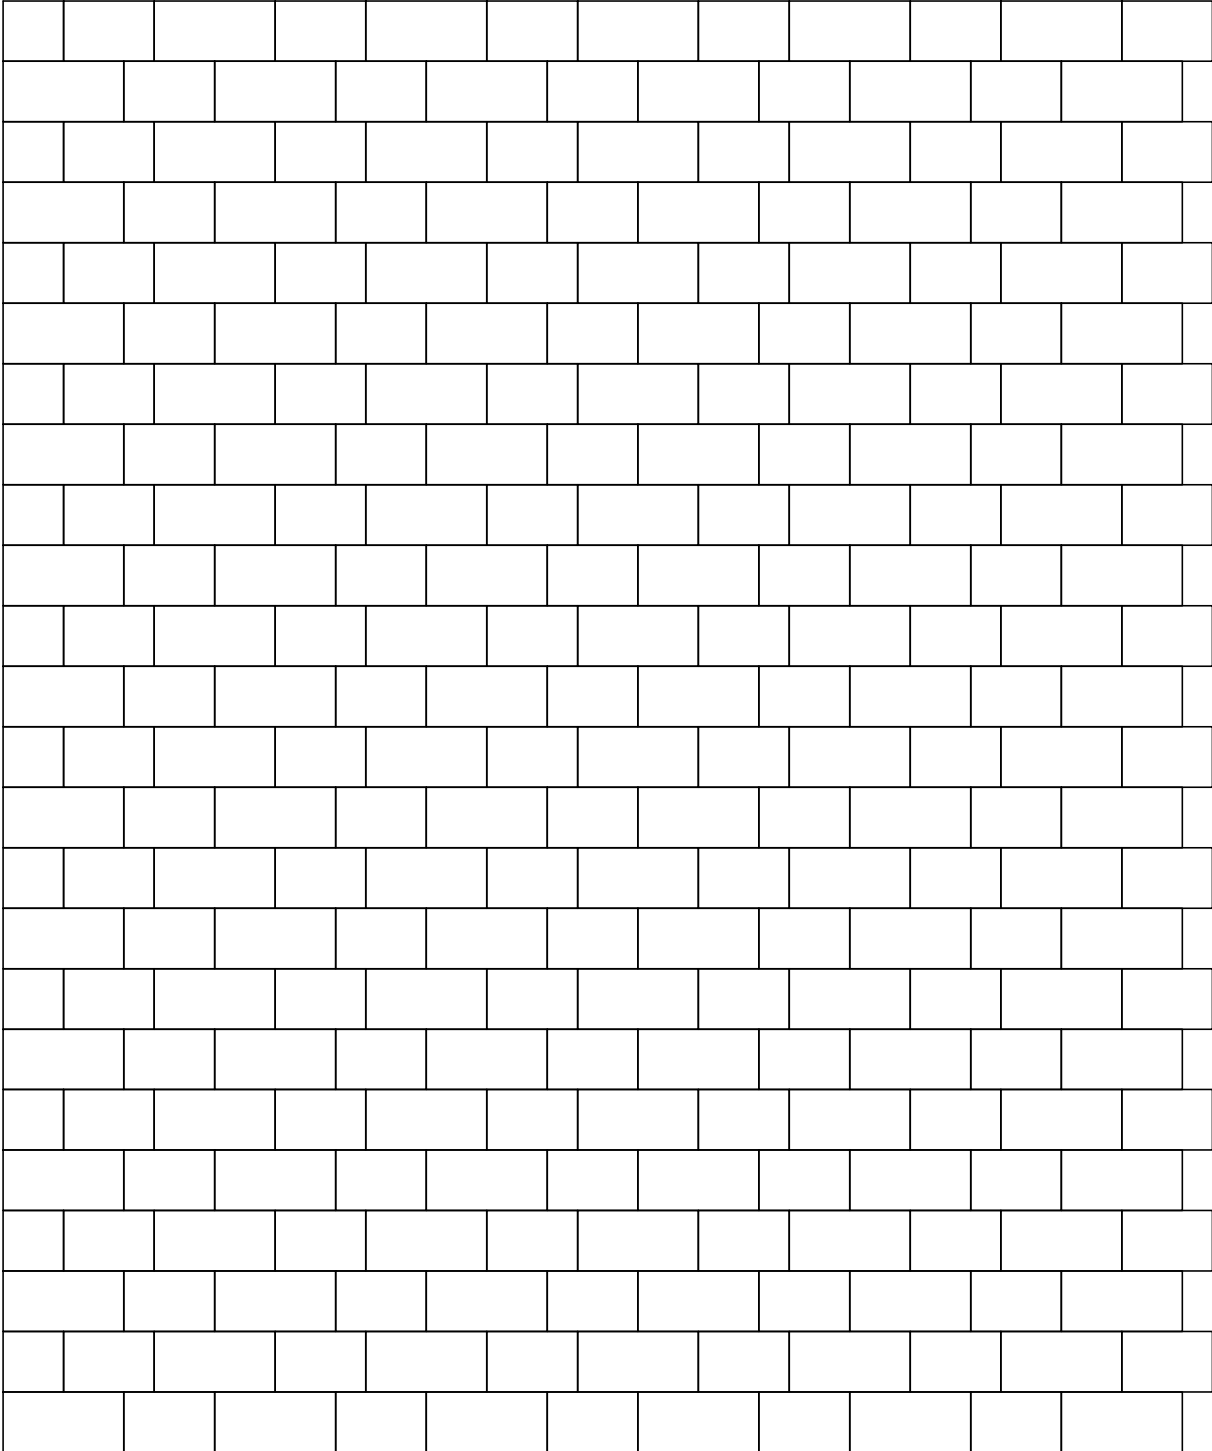

 24x16x8 cm

 32/16/8 cm