



Stadtstraße

Verlegemuster S08
32/16 cm und 24/16 cm

Betonwerke Emsland

A.+J. Kwade GmbH & Co. KG
Bismarckstraße 54
48527 Nordhorn

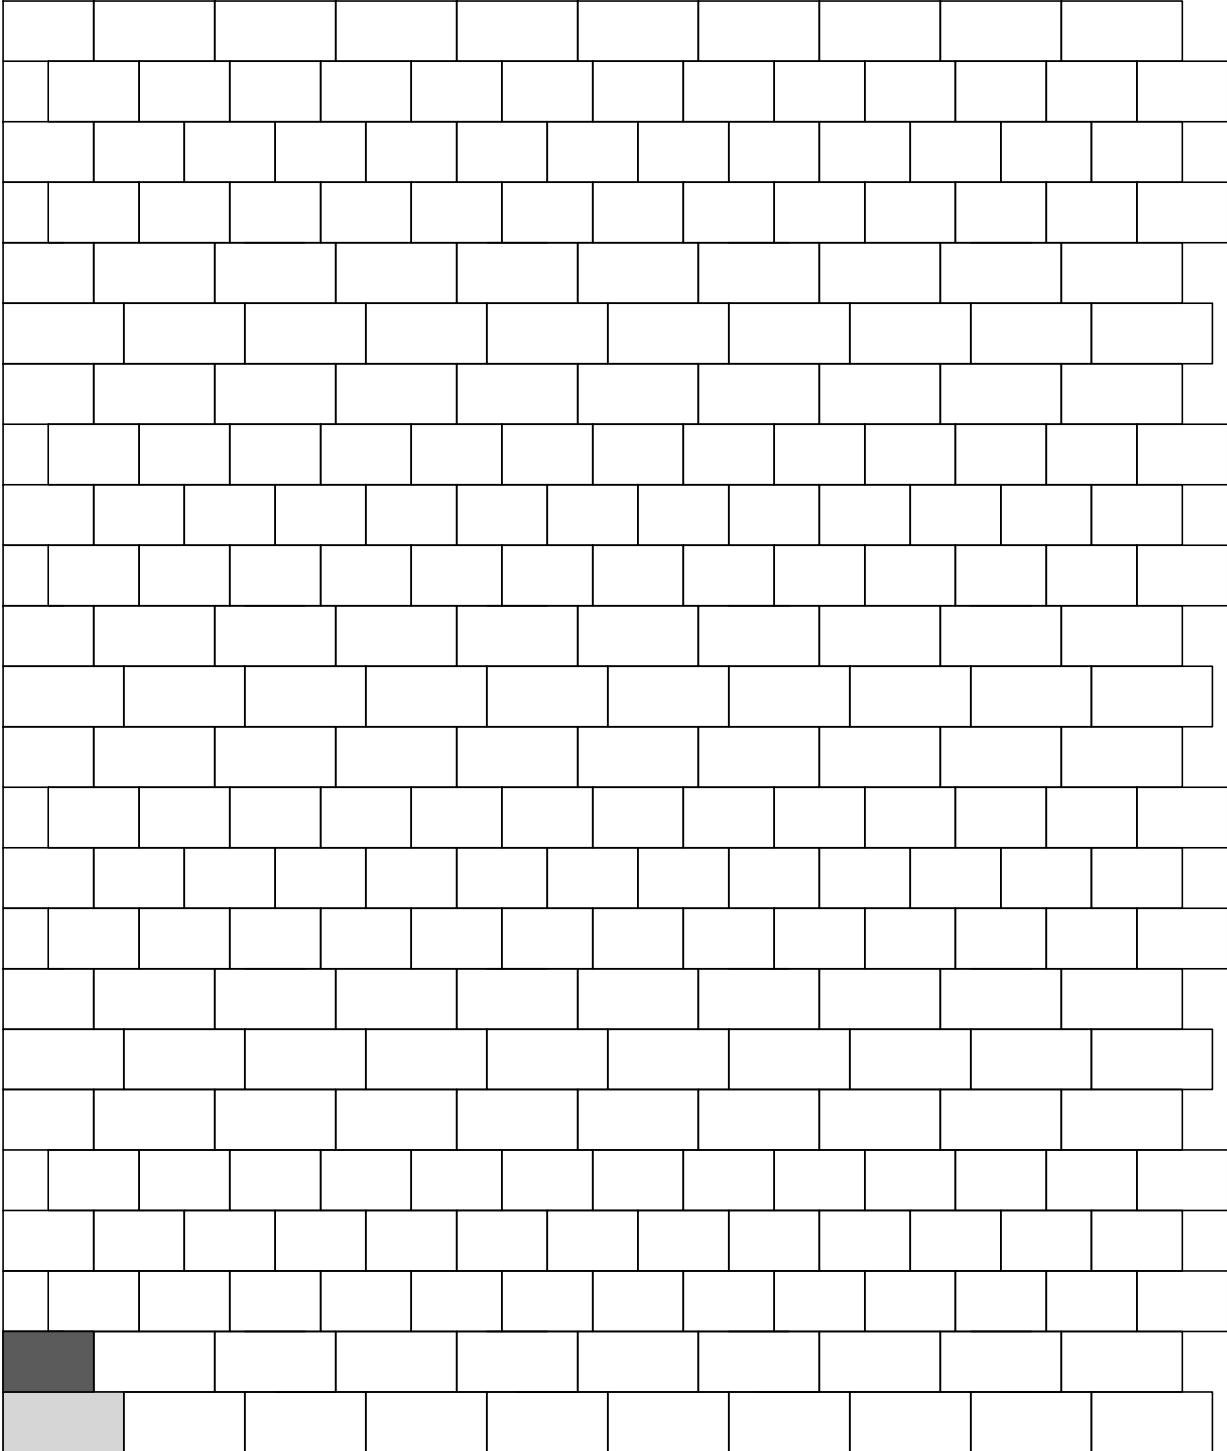

 24/16/8 cm

 32/16/8 cm